（単相100V）						
記号	名　称	数量	電圧	容量	容量合計	
㊐	コンセント100V	10	単相100V	1.5Kw	15 Kw	作業棟
Ⓟ	プロファインダー	2	単相100V	0.01Kw	0.02 Kw	栽培棟
㊥	外気象ボックス	1	単相100V	0.004Kw	0.004Kw	栽培棟
㊐	コンセント100V	3	単相100V	1.5Kw	4.5 Kw	栽培棟
⊖	照明	18	単相100V	0.036Kw	0.65 Kw	作業棟
			単相100V	合計	20.174 Kw	

記号	名　称	数量	電圧	容量	容量合計		記号	名　称	数量	電圧	容量	容量合計	
⊗	循環扇	40	3相200V	0.04kw	1.6 Kw	栽培棟	CO2	CO2発生装置	10	3相200V	0.55kw	5.45 Kw	栽培棟
KM	カーテンモーター	8	3相200V	0.10kw	0.8 Kw	栽培棟	動	細霧用動噴	1	3相200V	5.5kw	5.5 Kw	作業棟
TM	天窓モーター	10	3相200V	0.10kw	1.0 Kw	栽培棟							
										3相200V	合計	32.37 Kw	
M	コリドー用巻上	2	3相200V	0.1kw	0.2 Kw	栽培棟	（単相200V）						
M	外部巻上	2	3相200V	0.1kw	0.2 Kw	栽培棟	G内	GHP室内機	16	単相200V	0.26kw	4.16 Kw	栽培棟
G外	GHP室外機	4	3相200V	1.98Kw	7.92 Kw	栽培棟	N	NEXT80	1	単相200V	0.1kw	0.1 Kw	作業棟
温	温風暖房機	4	3相200V	1.675kw	6.7 Kw	栽培棟				単相200V	合計	4.26 Kw	
養	養液栽培装置	2	3相200V	1.5kw	3.0 Kw	作業棟					総合計	56.804 Kw	

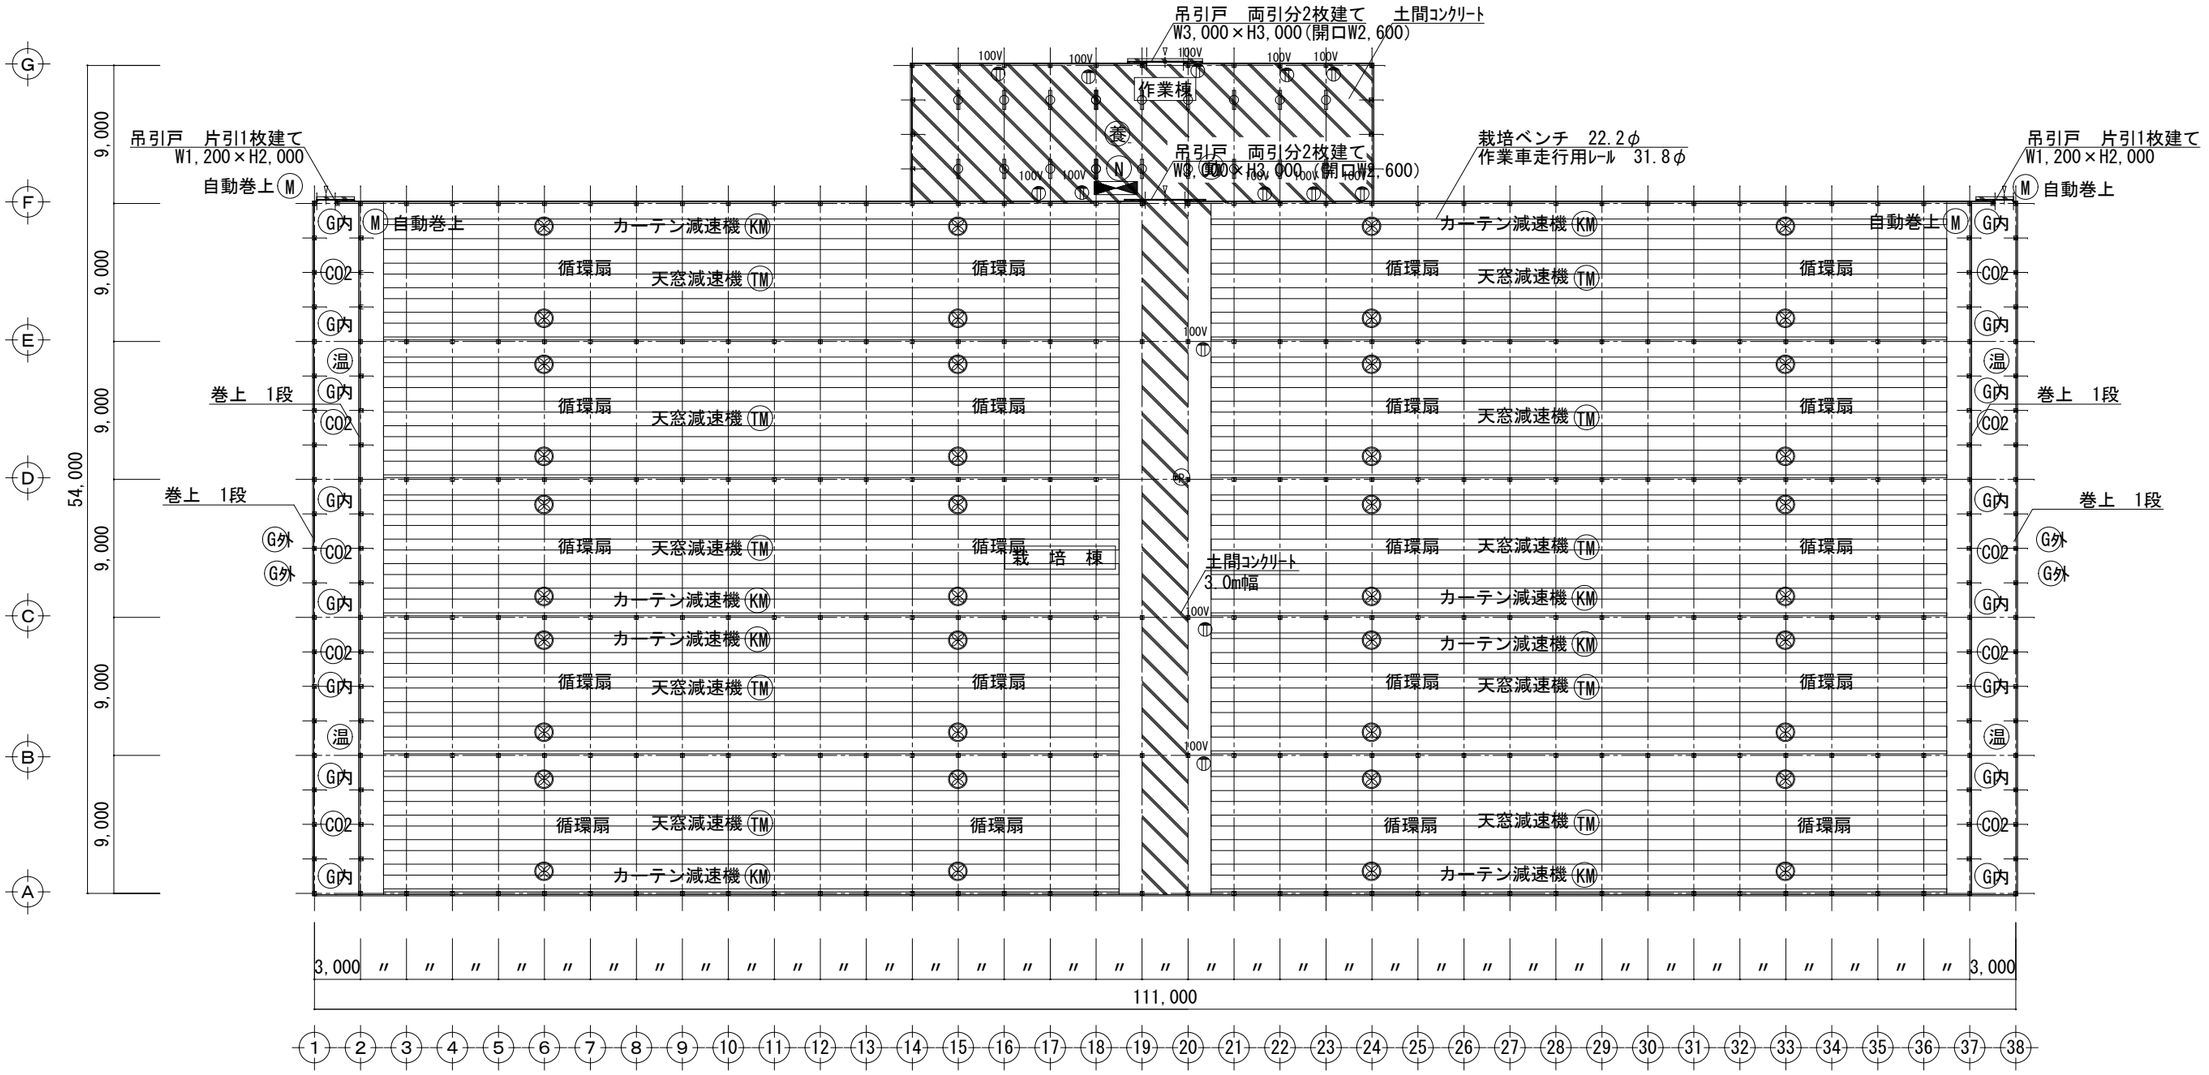

平　面　図

年月日	特　記　事　項