


部 材 リ ス ト		
名 称	部 材 名	
側柱	LH-150×75×3.2×4.5	溶融亜鉛メッキ
梁	LH-150×75×3.2×4.5	溶融亜鉛メッキ
妻柱/間柱	LH-150×75×3.2×4.5	溶融亜鉛メッキ
陸梁	L50×50×4	溶融亜鉛メッキ
継 梁	C-75×45×15×1.6	WLG
棟木受	C-75×45×15×1.6	WLG
母 屋	C-75×45×15×1.6	WLG
胴 縁	C-75×45×15×1.6	WLG
壁プレス	M12 タンパ ックル付	溶融亜鉛メッキ

※ 作物（トマト）荷重は考慮していません。

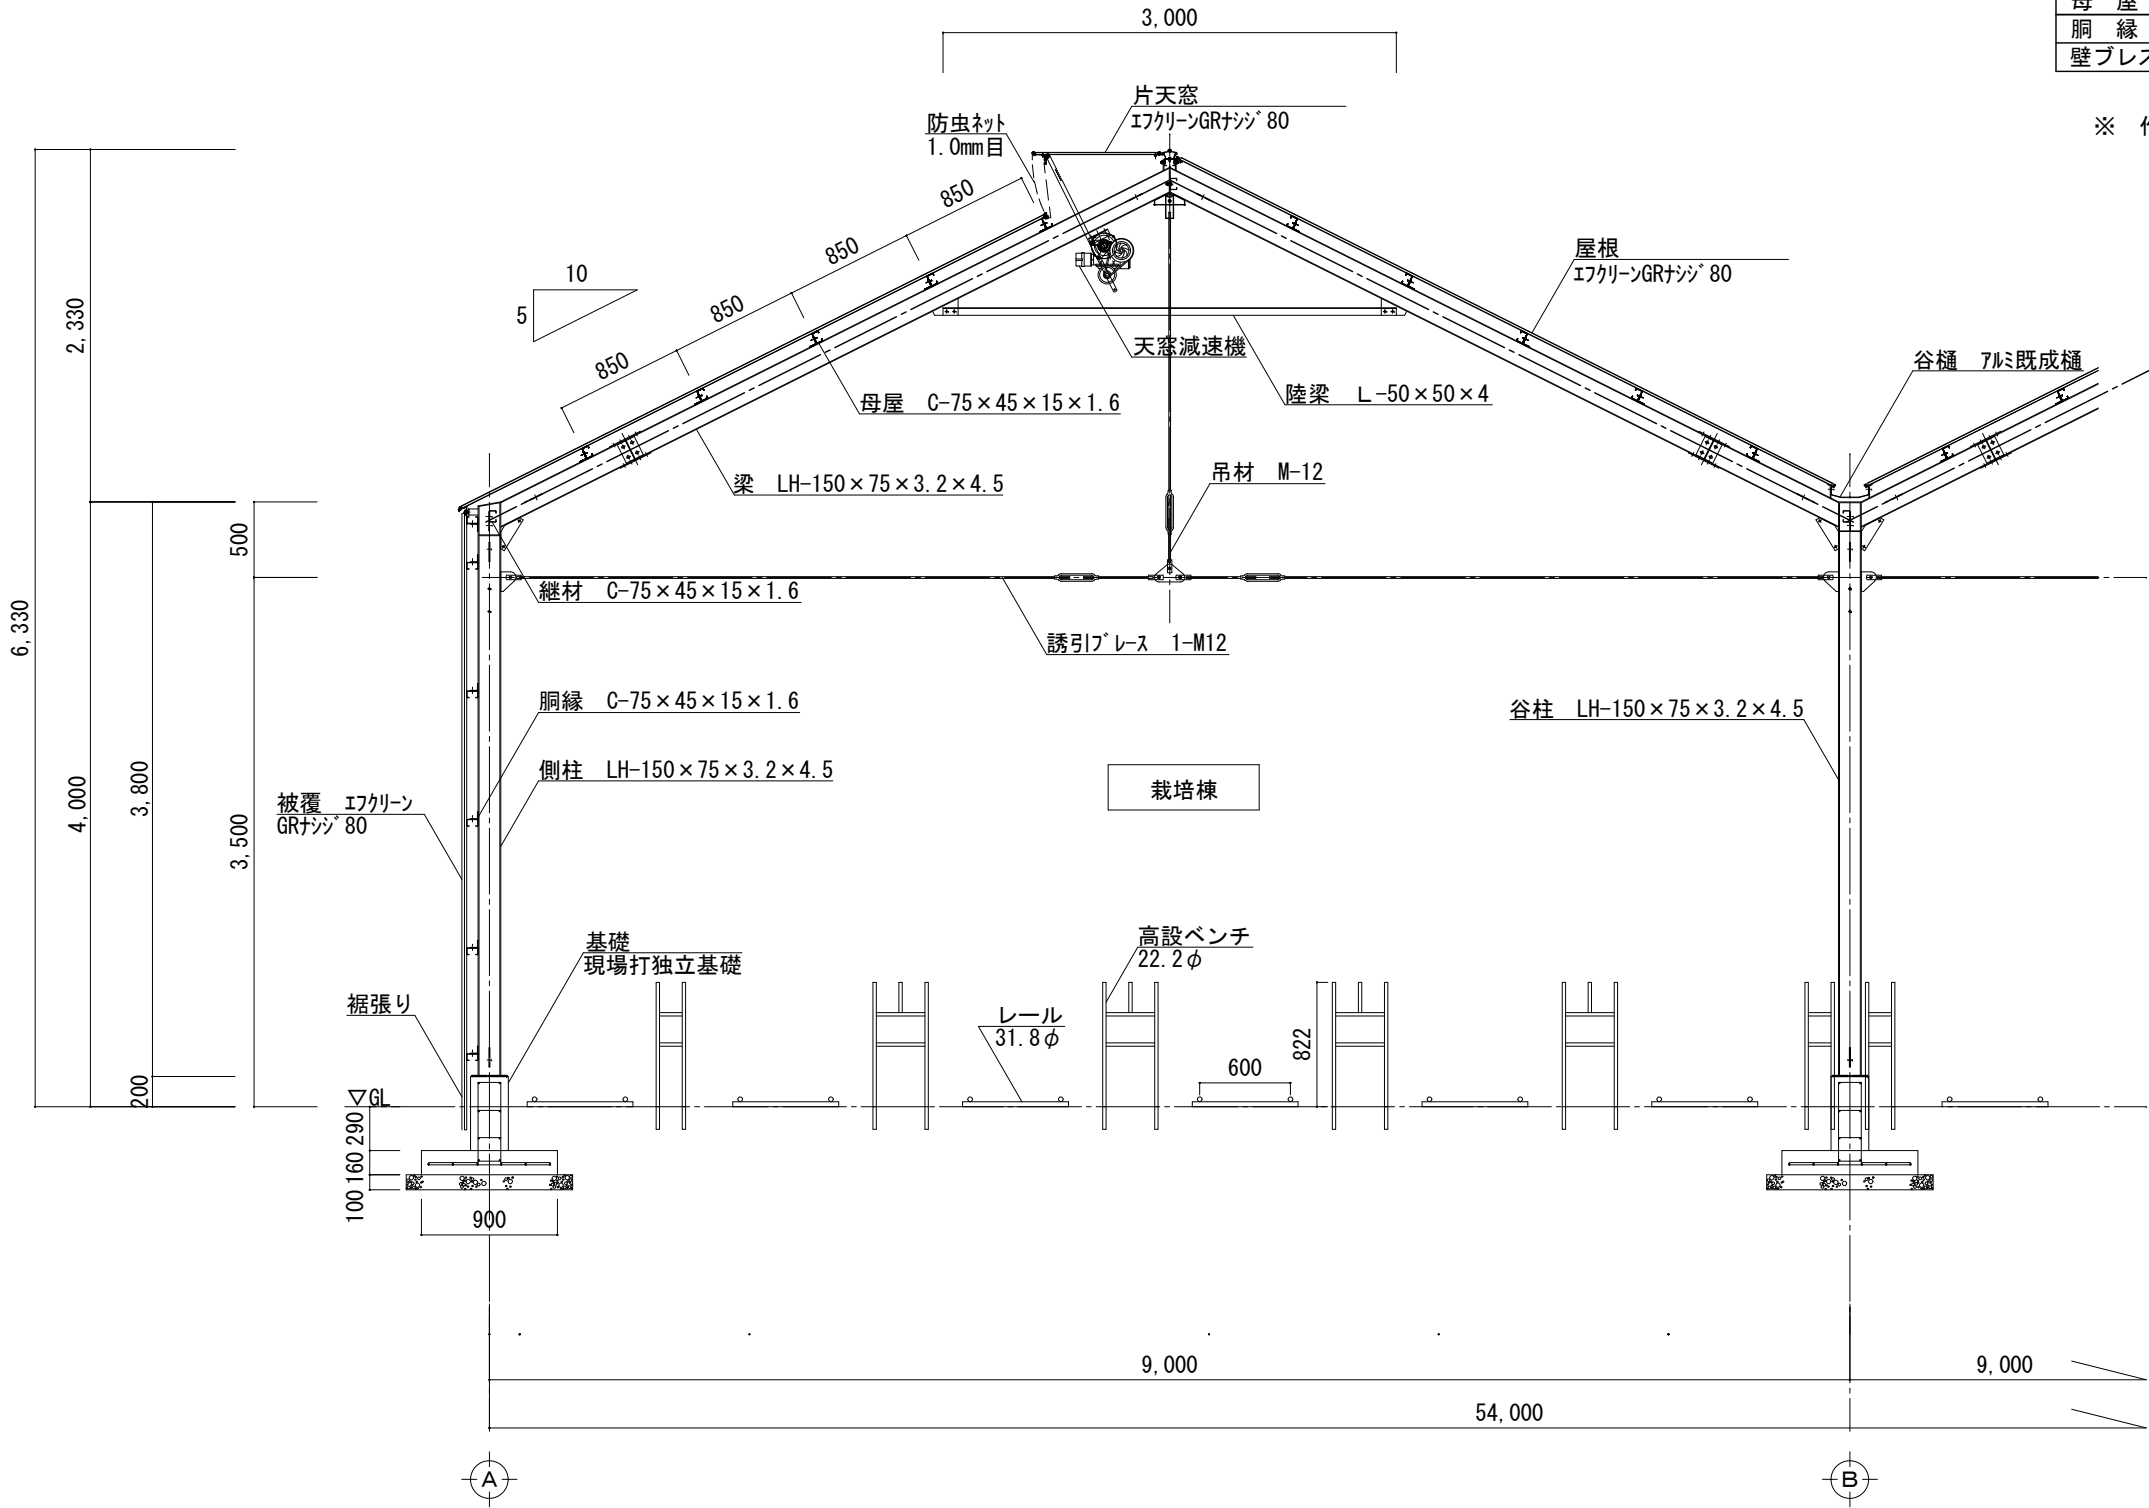

矩 計 図 1/50

年月日	特 記 事 項