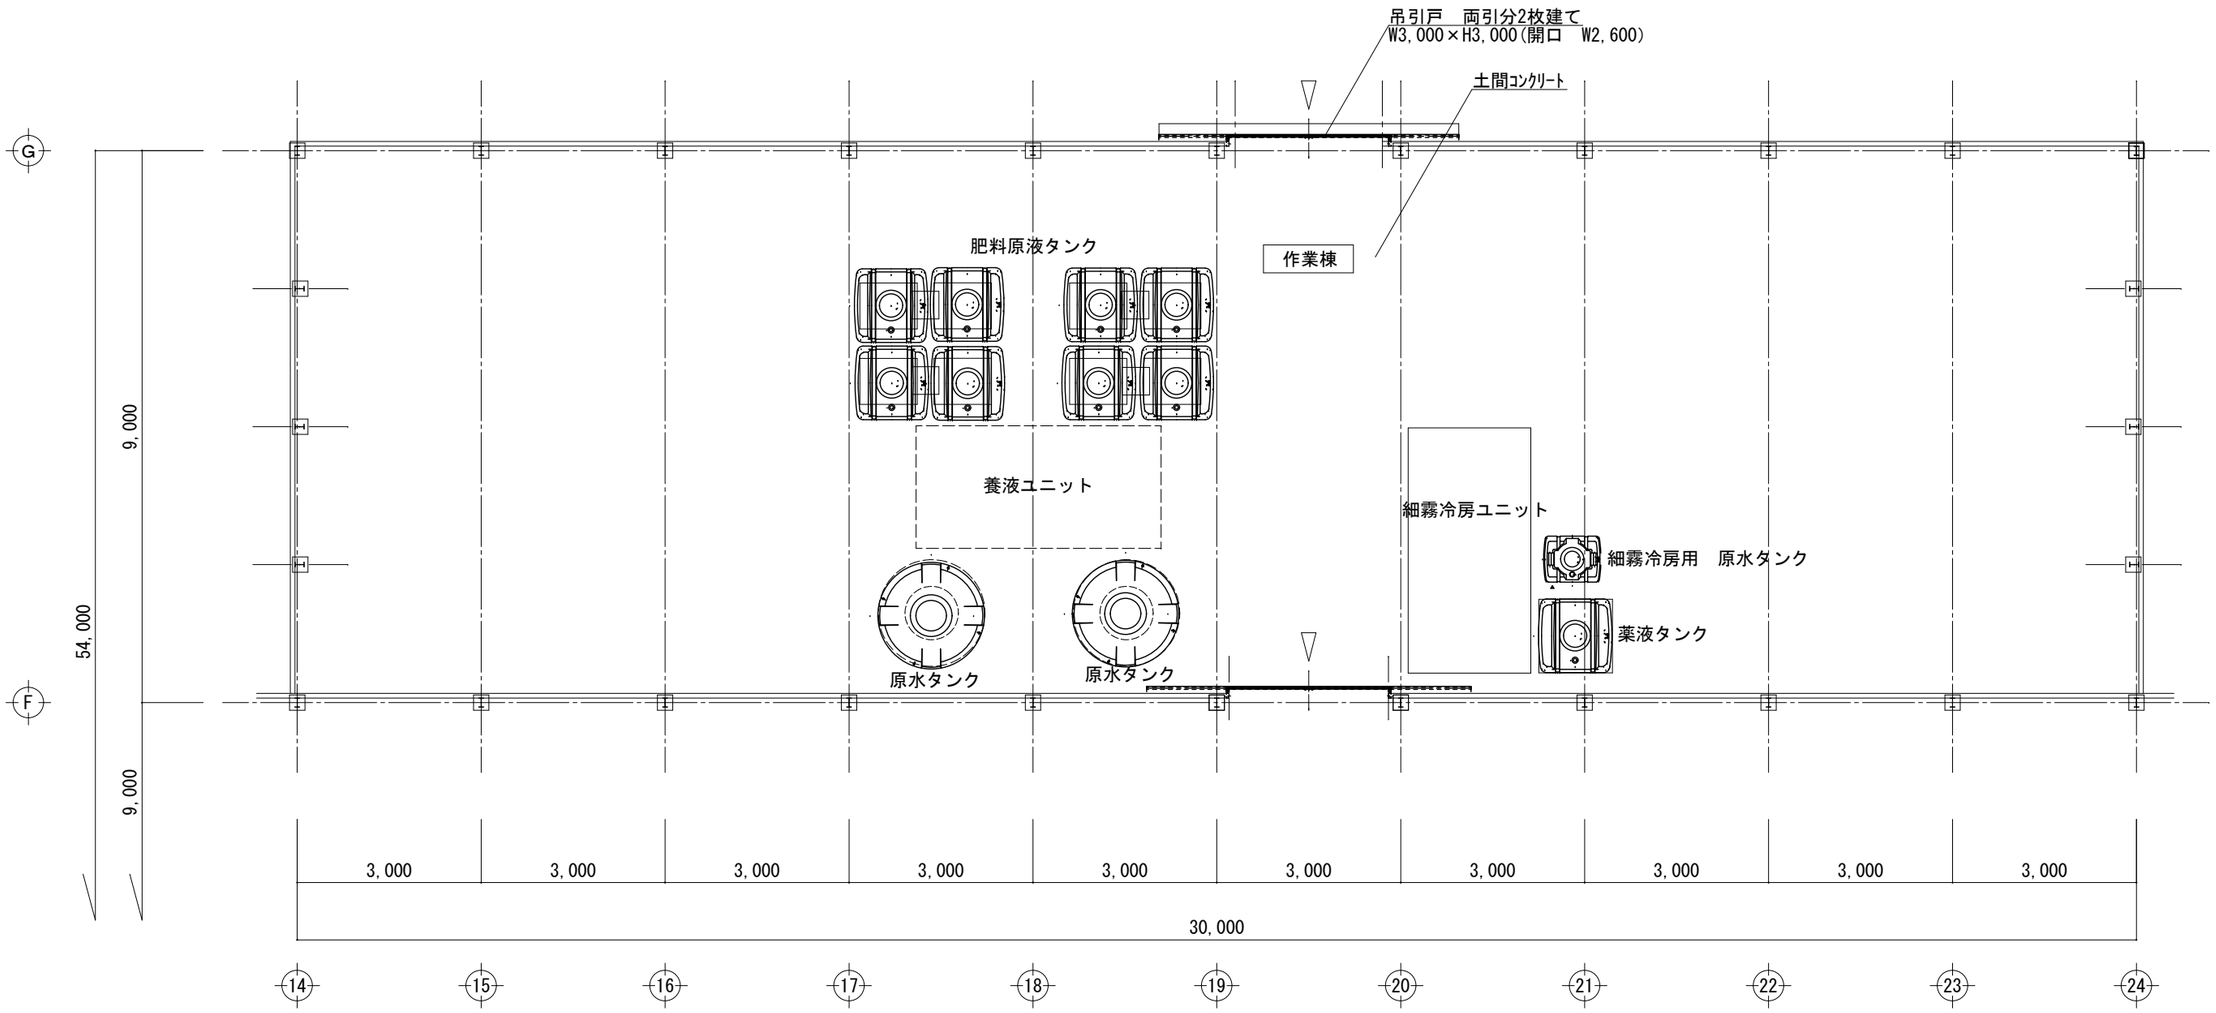
吊引戸　両引分2枚建て
W3,000×H3,000(開口　W2,600)
土間ｺﾝｸﾘｰﾄ
肥料原液タンク
作業棟
養液ユニット
細霧冷房ユニット
細霧冷房用　原水タンク
薬液タンク
原水タンク
原水タンク
G
F
54,000
9,000
3,000
3,000
3,000
3,000
3,000
3,000
3,000
3,000
3,000
3,000
30,000
14
15
16
17
18
19
20
21
22
23
24

年月日	特　記　事　項